


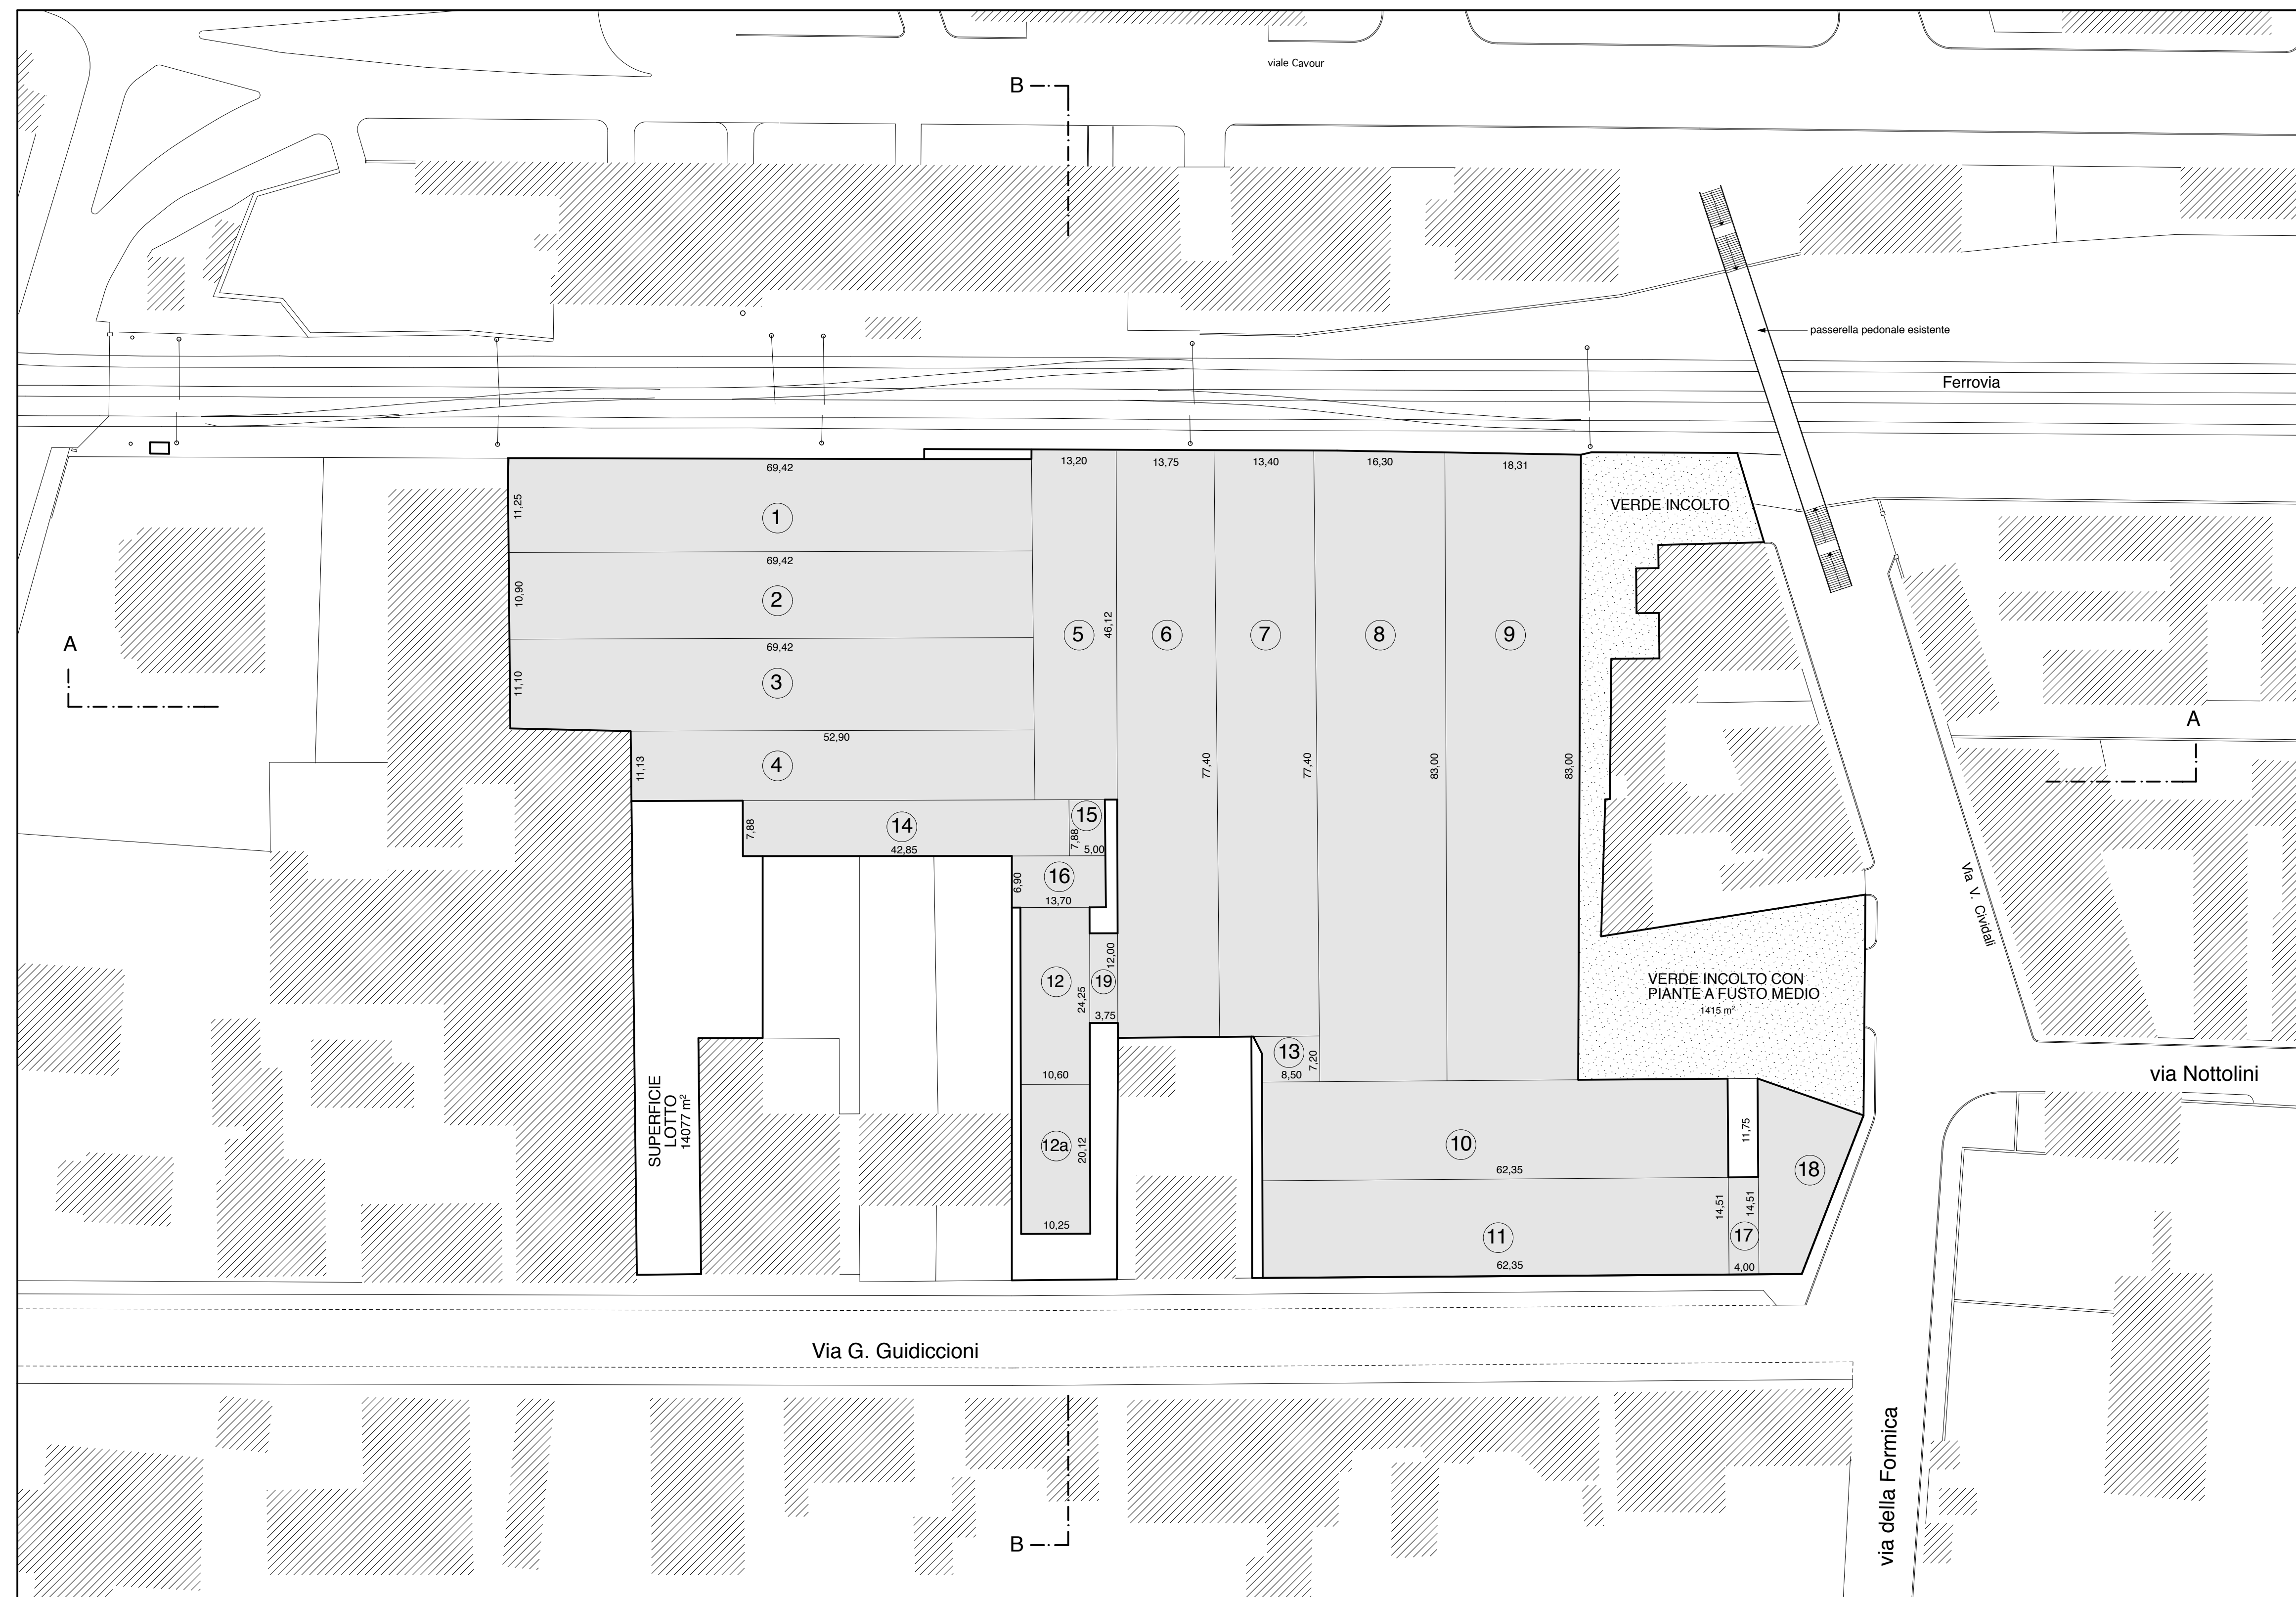

OGGETTO : PIANO DI RECUPERO RIQUALIFICAZIONE DELL'AREA EX OFFICINE LENZI SCHEMA CALCOLO VOLUMI E SUPERFICI SEZIONI AMBIENTALI - STATO ATTUALE		IL TECNICO
PROPRIETA': SEVEN SPA		TAVOLA 2
UBICAZIONE: VIA GUIDICCIONI - S.CONCORDIO LUCCA		SCALA 1/500
DATA: Ottobre 2004	NOTE: NUOVA SOLUZIONE conseguente agli emendamenti del Consiglio Comunale	
SOSTITUISCE:		
COLLABORATORE Arch. L. Cesarelli		
<small>Il termine di Legge di riservare la proprietà esclusiva di questo disegno, con divieto assoluto di riproduzione anche parziale o di renderlo noto a terzi, senza la mia autorizzazione.</small>		
STUDIO DI INGEGNERIA LUCCA V.LE GIUSTI, 565 C.P. 278 TEL. 0583-955478 FAX 494253 e-mail: lgambogi@tin.it		
GAMBEGI LISANDRO INGEGNERE		



CALCOLO VOLUMI E SUPERFICIE COPERTA

Edificio	Sup. Coperta	Altezza	Volume	Note	
1	11,25 x 69,42	780,98	7,375	5759,73	mc H media
2	10,90 x 69,42	756,68	7,375	5580,52	mc H media
3	11,13 x 69,42	770,56	7,375	5682,88	mc H media
4	11,13 x 52,90	588,78	7,24	4262,77	mc H media
5	13,20 x 46,12	608,78	6,935	4221,89	mc H media
6	13,75 x 77,40	1064,25	6,825	7263,51	mc H media
7	13,40 x 77,40	1037,16	7,97	8266,17	mc H media
8	16,30 x 83,00	1352,90	7,42	10038,52	mc H media
9	18,31 x 83,00	1519,73	9,905	15052,59	mc H media
10	62,35 x 11,75	732,61	6,675	4890,17	mc H media
11	62,35 x 14,51	904,70	8,865	8047,31	mc H media
12	24,25 x 10,60	257,05	5,07	1303,24	mc H media
12a	20,12 x 10,25	206,23	5,07	1045,59	mc H media
13	7,20 x 8,50	61,20	7,03	430,24	mc H media
14	7,88 x 42,85	337,66	3,175	1072,07	mc H media
15	5,00 x 7,88	39,40	3,175	125,09	mc H media
16	6,90 x 13,70	94,53	3,175	300,13	mc H media
17	4,00 x 14,51	58,04	8,615	500,01	mc H media
18	4,00 x 14,51	58,04	8,31	481,25	mc H media
19	3,75 x 12,00	45,00	4,65	209,25	mc H media
TOTALE	11.426,84			85802,11	mc

